


Půdorys

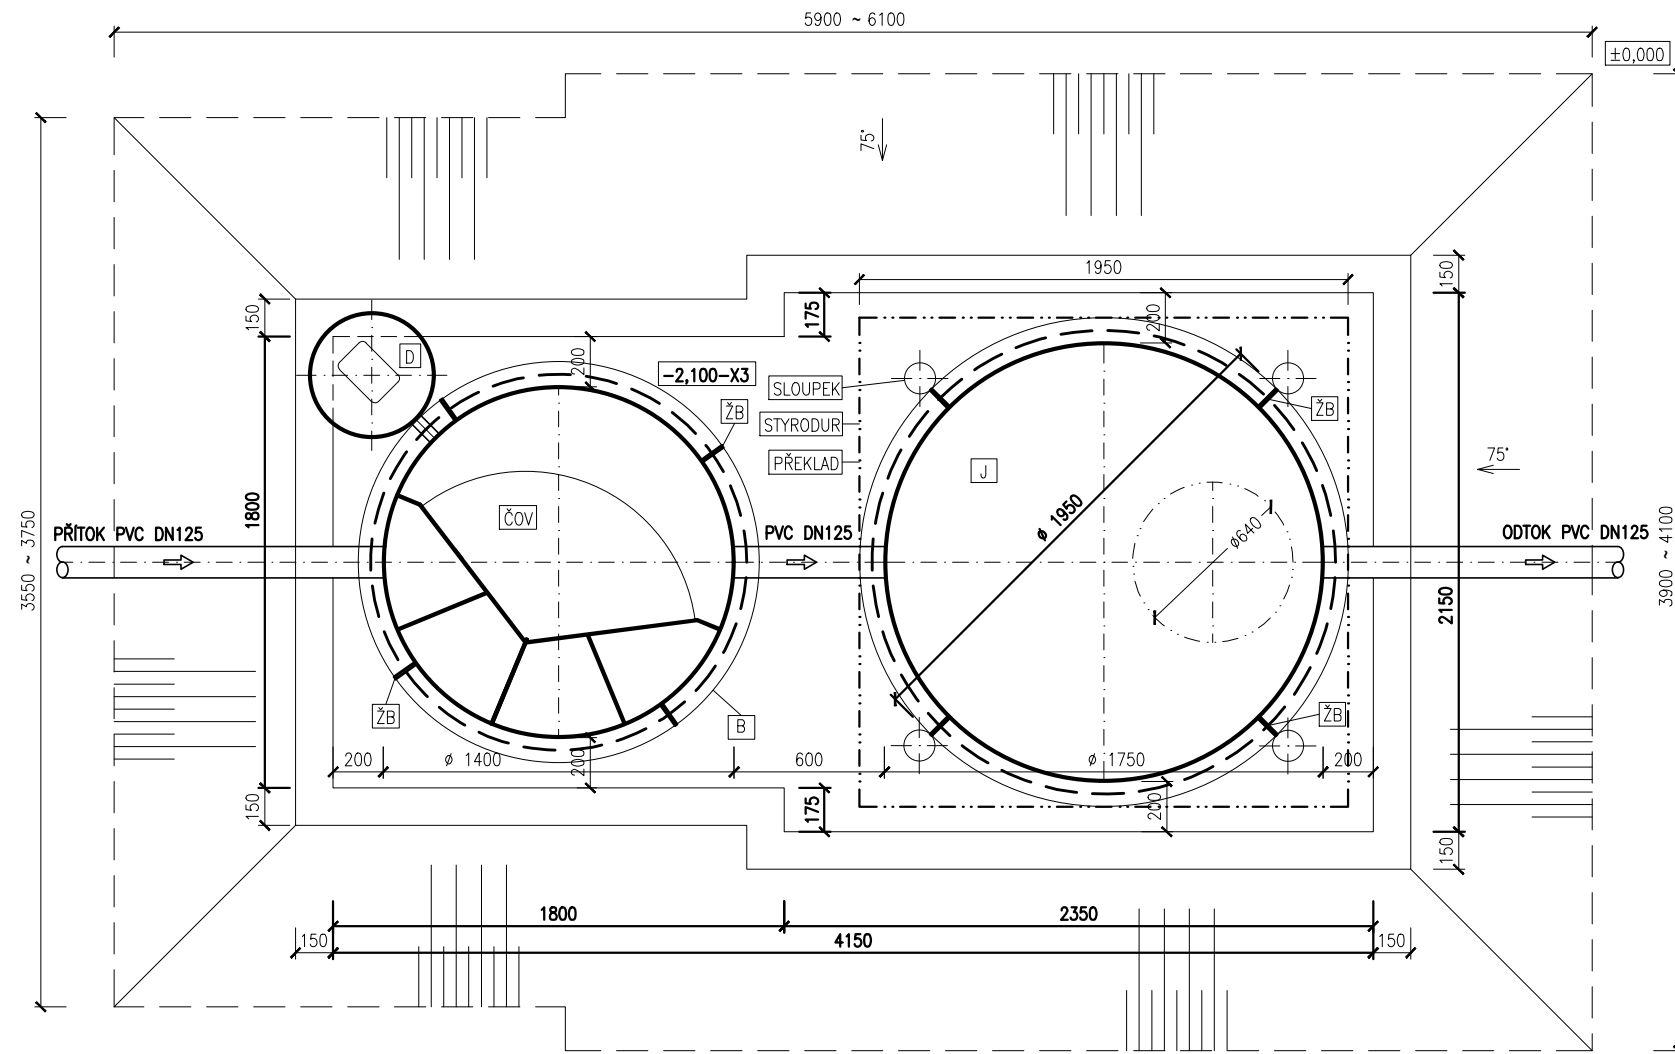

Legenda:

ČOV

BIOLOGICKÁ ČISTIŘNA ODPADNÍCH VOD
TYP: AQUATEC AT8/AT8 PLUS
PLASTOVÁ NÁDRŽ ϕ 1400 mm, výška 2200 mm (včetně základního nástavce, který je nedílnou součástí nádrže ČOV)

X3

ZVÝŠENÍ O NÁSTAVCE 600 mm až 1000 mm
VÝŠKA X3 JE ROZMĚR O KTERÝ JE NUTNO UDĚLAT ZVÝŠENÍ ZÁKLADNÍHO NÁSTAVCE U ČOV A VSTUPNÍHO KOMÍNKU PPA JÍMKY.
K NĚKTERÝM VÝŠKOVÝM KÓTÁM JE TŘEBA PŘIPOČÍST HODNOTU X3.

STYRODUR

PŘI PRODLOUŽENÍ X3 JE ZAPOTŘEBÍ NAD STROPĚM JÍMKY UMÍSTIT LEHKÝ IZOLAČNÍ MATERIÁL
např. EXTRUDOVANÝ POLYSTYREN, STYRODUR
rozměry: min. tloušťka 200 mm, cca 1950 x 1950 mm

PŘEKLAD

NAD STROP JÍMKY A IZOLAČNÍ MATERIÁL BUDE UMÍSTĚN BETONOVÝ PŘEKLAD (S KARI SÍTI),
KTERÝ PŘENESE ZATÍŽENÍ ZEMINY PŘES NOSNÉ KONSTRUKCE (ŽELEZOBETONOVÉ SLOUPEKY) DO ZÁKLADOVÉ DESKY.
rozměry překladu: min. tloušťka 200 mm, min. 1950 x 1950 mm
BETON C12/15, KARI SÍŤ Q188

SLOUPEK

JAKO ZTRACENÉ BEDNĚNÍ ŽELEZOBETONOVÝCH SLOUPEKŮ LZE VYUŽÍT KANALIZAČNÍ POTRUBÍ
O MINIMÁLNÍM PRŮMĚRU ϕ 125 mm (PVC KG ϕ 125 mm), ROXOR ϕ 10 mm

J

PPA JÍMKA ϕ 1950 mm (včetně lemů a žeber), objem $V=4,0$ m³
výška 2200 mm (1700 mm + 500 mm základní výška komínku) + X3

VK

VSTUPNÍ KOMÍN ϕ 640 mm DO PPA JÍMKY, výška 500 mm + X3

ŽB

ŽEBRA

B

BETON C12/15, KARI SÍŤ Q188

D

PLASTOVÁ ŠACHTA NA MEMBRÁNOVÉ DMYCHADLO ϕ 500 mm, výška 400 mm

ZD

BETONOVÁ ZÁKLADOVÁ DESKA S KARI SÍŤÍ
BETON C12/15, KARI SÍŤ Q188

OBSYP

PISEK NEBO TŘÍDĚNÁ ŠTĚRKOVÁ DRŤ (frakce 0/4 nebo 4/8)
PŘÍPADNĚ ZPĚTNÝ OBSYP KATROVANÉHO (TŘÍDĚNÉHO) MATERIÁLU
BEZ KAMENŮ A JÍLU

V ZÁVISLOSTI NA GEOLOGICKÝCH PODMÍNKÁCH DOPORUČUJEME VÝKOP PAŽIT.

Řez

